



Planta baja - Vivienda 1

Superficie Construido con E.C.	113,72 m ²
Superficie Construido	100,5 m ²
Terraza cubierta trasera	2,07 m ²
Patio trasero	48,27 m ²

Las Terrazas de SAB
SAN ANTONIO DE BENAGÉBER



Documentación informativa sin carácter contractual y meramente ilustrativa sujeta a modificaciones necesarias por exigencias de orden técnico, jurídico o comercial de la dirección facultativa o autoridad competente. El mobiliario no está incluido. Las calidades, colores, equipamiento, aparatos sanitarios y muebles de cocina son una aproximación meramente representativa y el equipamiento de las viviendas será el indicado en la correspondiente memoria de calidades. Toda la información y entrega de documentación se llevará a cabo conforme a lo dispuesto en el Real Decreto 515 / 1989 y demás normas que pudieran complementarlo ya sean de carácter estatal o autonómico.

Comercializa



Avda. Cortes Valencianas 39 Bajo, L'Eliana (Valencia)
marco@primergrupo.com - www.primergrupolaeliana.es


960 918 960
 601 281 331



Planta baja - Vivienda 2

Superficie Construido con E.C.	51,05 m ²
Superficie Construido	45,12 m ²
Terraza cubierta delantera	2,79 m ²

Las Terrazas de SAB
SAN ANTONIO DE BENAGÉBER

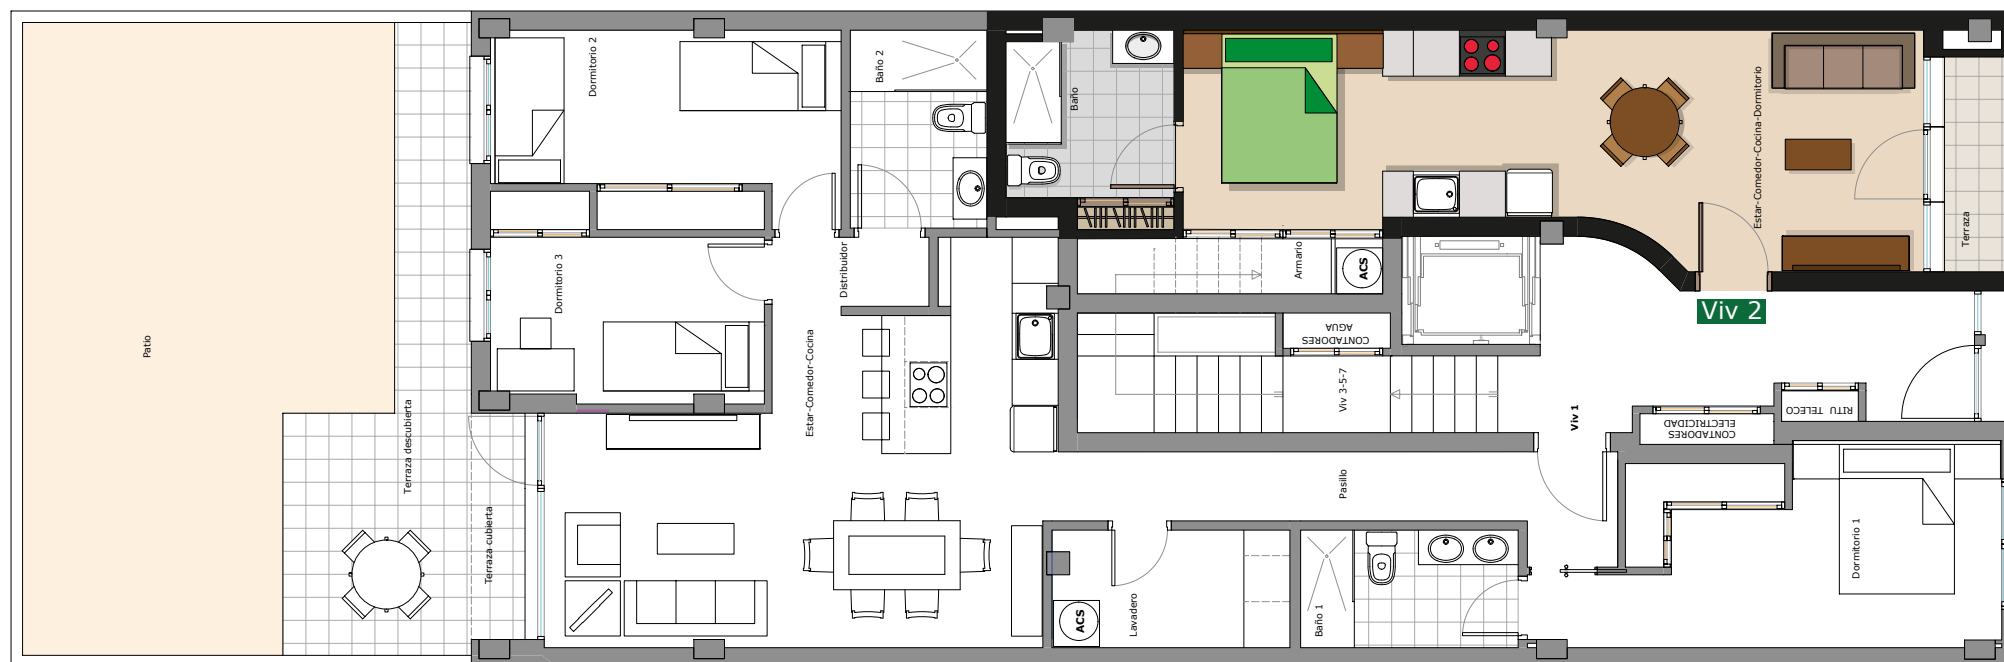

Documentación informativa sin carácter contractual y meramente ilustrativa sujeta a modificaciones necesarias por exigencias de orden técnico, jurídico o comercial de la dirección facultativa o autoridad competente. El mobiliario no está incluido. Las calidades, colores, equipamiento, aparatos sanitarios y muebles de cocina son una aproximación meramente representativa y el equipamiento de las viviendas será el indicado en la correspondiente memoria de calidades. Toda la información y entrega de documentación se llevará a cabo conforme a lo dispuesto en el Real Decreto 515 / 1989 y demás normas que pudieran complementarlo ya sean de carácter estatal o autonómico.

Comercializa



Avda. Cortes Valencianas 39 Bajo, L'Eliana (Valencia)
marco@primergrupo.com - www.primergrupolaeliana.es


960 918 960
601 281 331



Planta 1 - Vivienda 3

Superficie Construido con E.C.	102,18 m ²
Superficie Construido	90,30 m ²
Terraza cubierta delantera	5,68 m ²
Terraza cubierta trasera	7,07 m ²

Las Terrazas de SAB
SAN ANTONIO DE BENAGÉBER

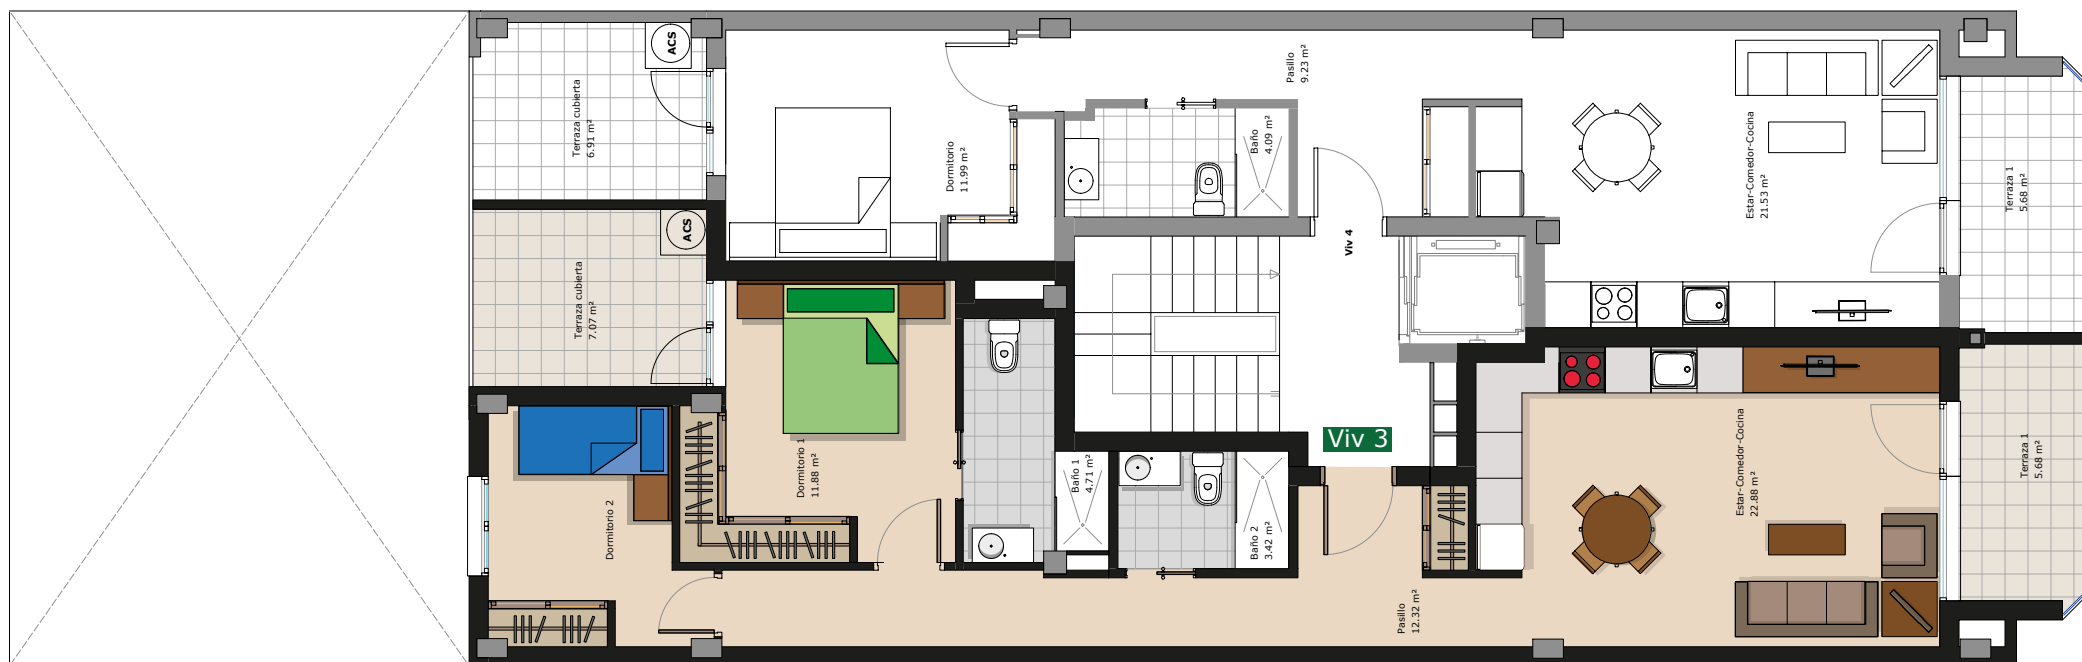

Documentación informativa sin carácter contractual y meramente ilustrativa sujeta a modificaciones necesarias por exigencias de orden técnico, jurídico o comercial de la dirección facultativa o autoridad competente. El mobiliario no está incluido. Las calidades, colores, equipamiento, aparatos sanitarios y muebles de cocina son una aproximación meramente representativa y el equipamiento de las viviendas será el indicado en la correspondiente memoria de calidades. Toda la información y entrega de documentación se llevará a cabo conforme a lo dispuesto en el Real Decreto 515 / 1989 y demás normas que pudieran complementarlo ya sean de carácter estatal o autonómico.

Comercializa



Avda. Cortes Valencianas 39 Bajo, L'Eliana (Valencia)
marco@primergrupo.com - www.primergrupolaeliana.es


960 918 960
601 281 331



Planta 1 - Vivienda 4

Superficie Construido con E.C.	80,43 m²
Superficie Construido	71,08 m²
Terraza cubierta delantera	5,68 m²
Terraza cubierta trasera	6,91 m²


Las Terrazas de SAB
SAN ANTONIO DE BENAGÉBER

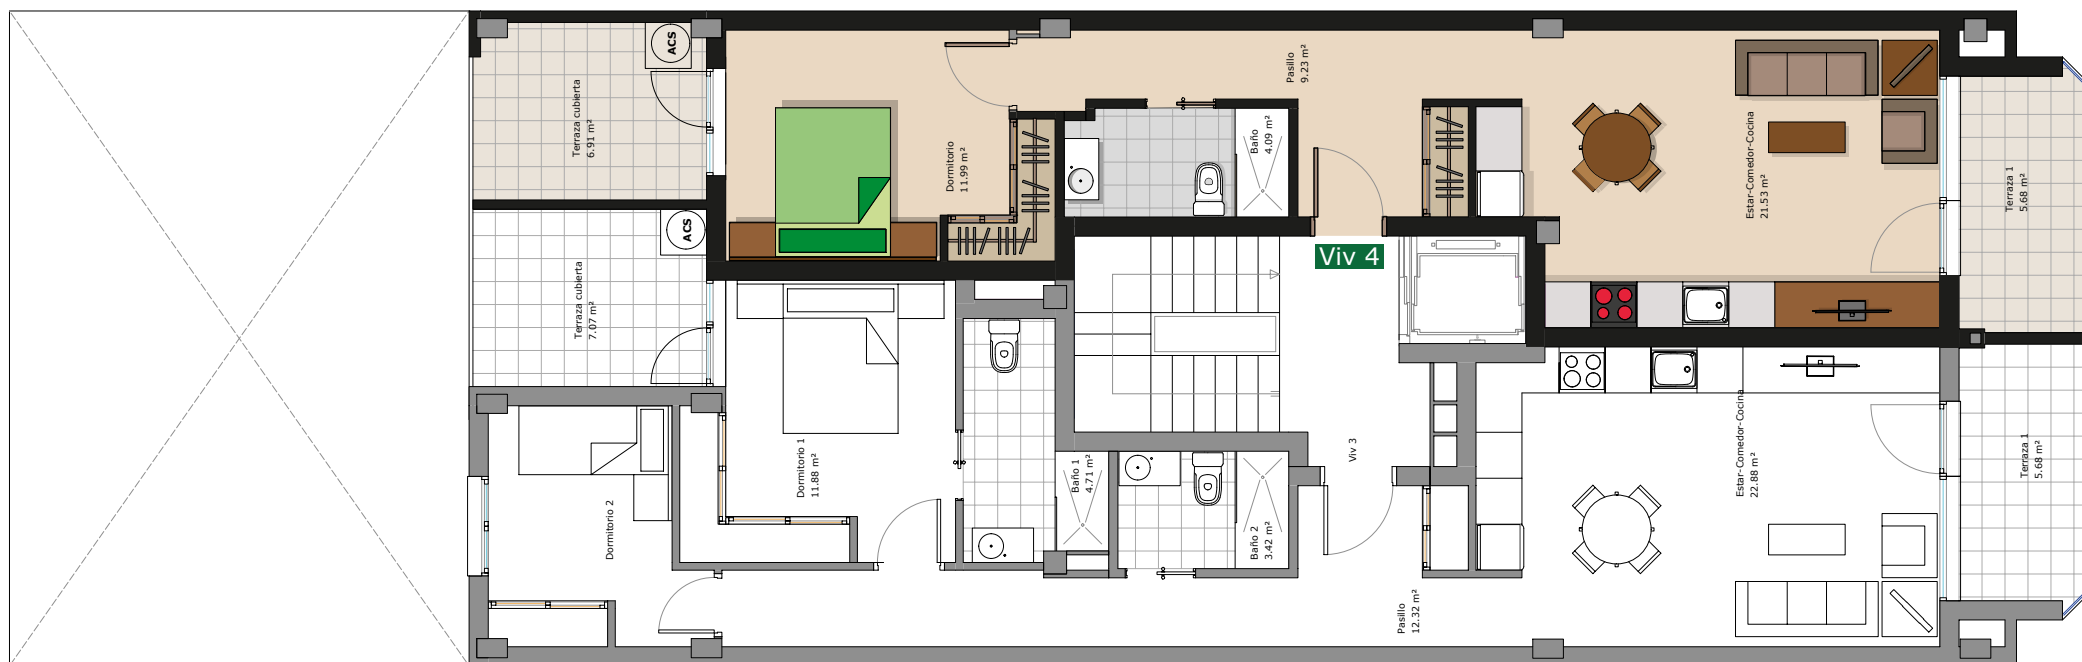

Documentación informativa sin carácter contractual y meramente ilustrativa sujeta a modificaciones necesarias por exigencias de orden técnico, jurídico o comercial de la dirección facultativa o autoridad competente. El mobiliario no está incluido. Las calidades, colores, equipamiento, aparatos sanitarios y muebles de cocina son una aproximación meramente representativa y el equipamiento de las viviendas será el indicado en la correspondiente memoria de calidades. Toda la información y entrega de documentación se llevará a cabo conforme a lo dispuesto en el Real Decreto 515 / 1989 y demás normas que pudieran complementarlo ya sean de carácter estatal o autonómico.

Comercializa




Avda. Cortes Valencianas 39 Bajo, L'Eliana (Valencia)
marco@primergrupo.com - www.primergrupolaeliana.es

 **960 918 960**
 **601 281 331**




Planta 2 - Vivienda 5

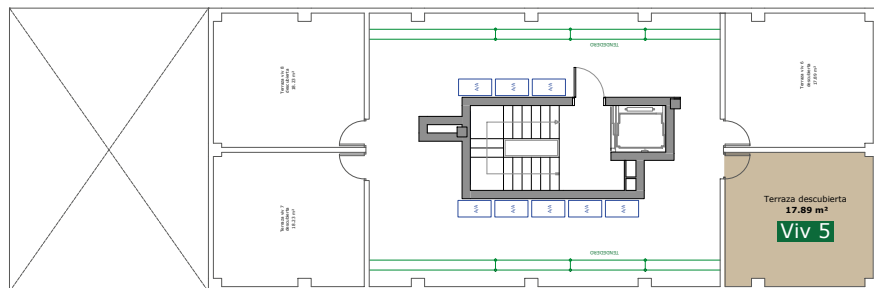

Superficie Construido con E.C.	102,18 m ²
Superficie Construido	90,30 m ²
Terraza cubierta delantera	5,68 m ²
Terraza cubierta trasera	7,07 m ²
Terraza solarium azotea	17,89 m ²


Las Terrazas de SAB
SAN ANTONIO DE BENAGÉBER

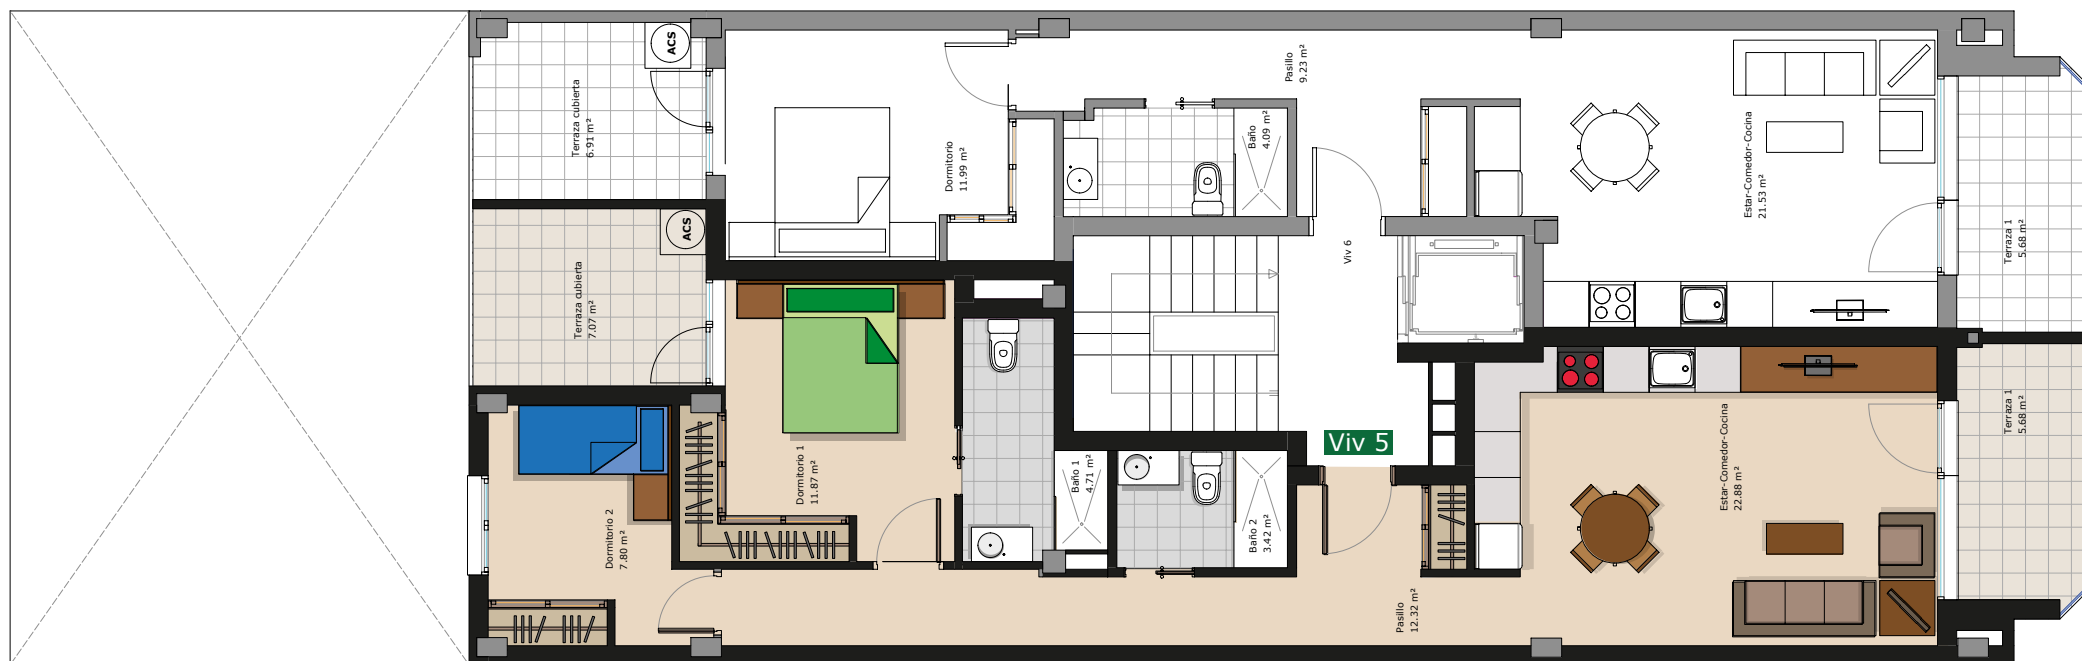

Documentación informativa sin carácter contractual y meramente ilustrativa sujeta a modificaciones necesarias por exigencias de orden técnico, jurídico o comercial de la dirección facultativa o autoridad competente. El mobiliario no está incluido. Las calidades, colores, equipamiento, aparatos sanitarios y muebles de cocina son una aproximación meramente representativa y el equipamiento de las viviendas será el indicado en la correspondiente memoria de calidades. Toda la información y entrega de documentación se llevará a cabo conforme a lo dispuesto en el Real Decreto 515 / 1989 y demás normas que pudieran complementarlo ya sean de carácter estatal o autonómico.

Comercializa




Avda. Cortes Valencianas 39 Bajo, L'Eliana (Valencia)
marco@primergrupo.com - www.primergrupolaeliana.es

 960 918 960
 601 281 331




Planta 2 - Vivienda 6

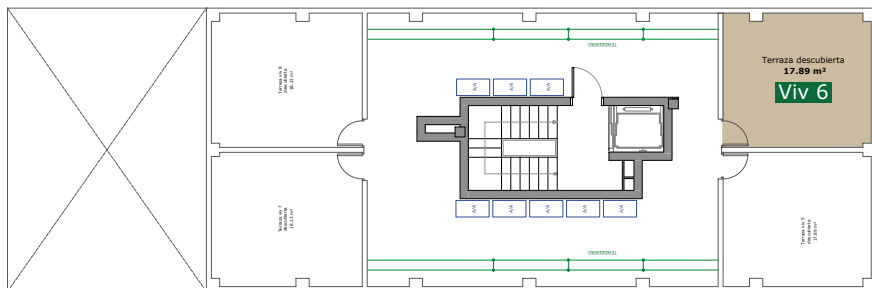

Superficie Construido con E.C.	80,43 m²
Superficie Construido	71,08 m²
Terraza cubierta delantera	5,68 m²
Terraza cubierta trasera	6,91 m²
Terraza solarium azotea	17,89 m²


Las Terrazas de SAB
SAN ANTONIO DE BENAGÉBER

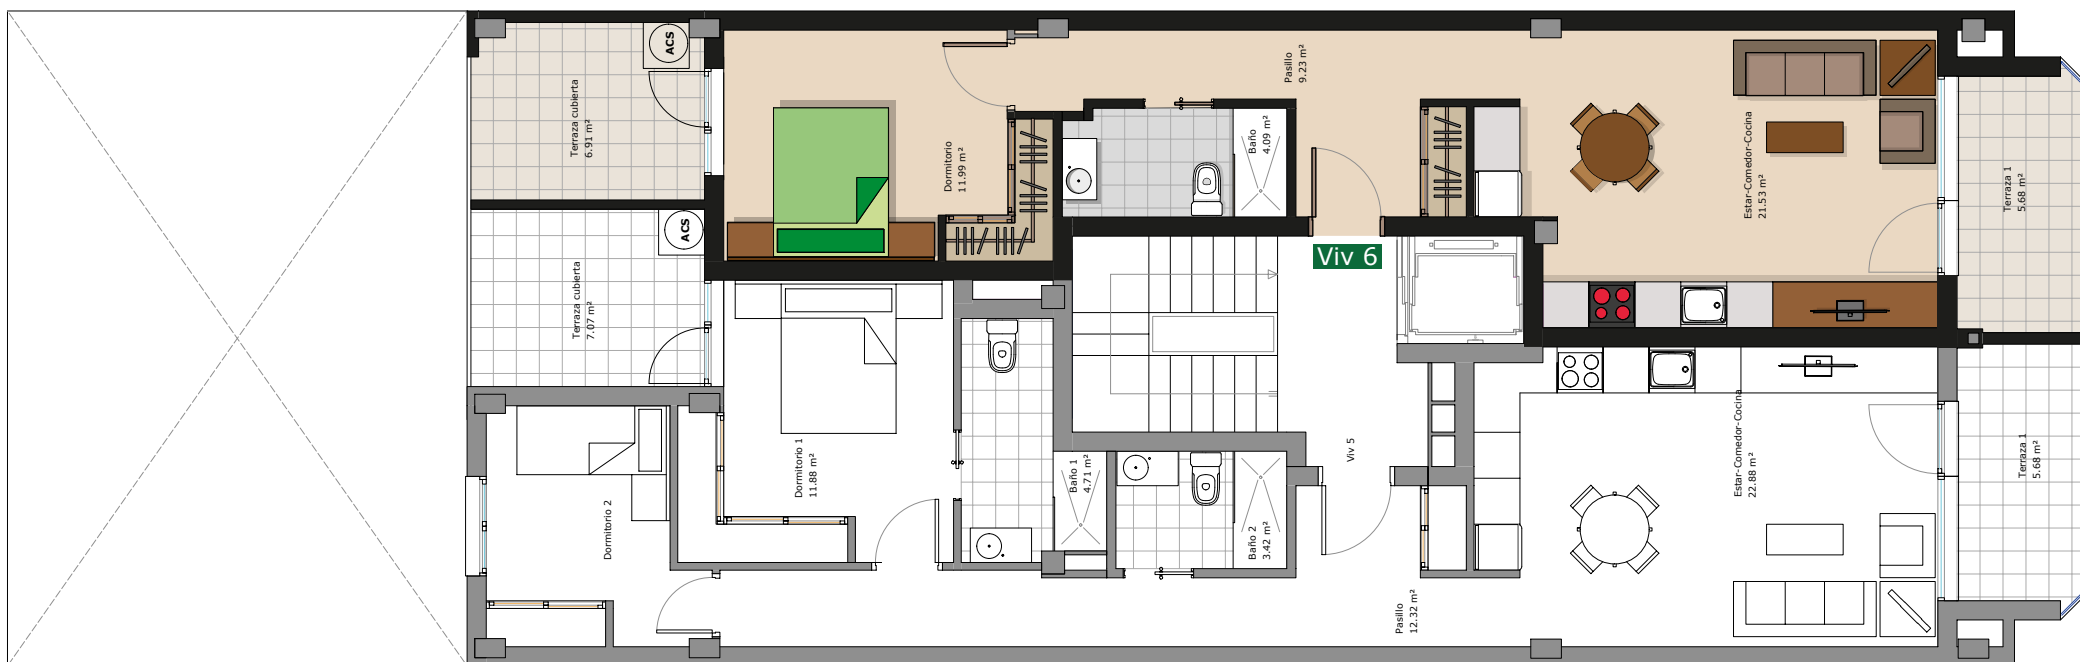

Documentación informativa sin carácter contractual y meramente ilustrativa sujeta a modificaciones necesarias por exigencias de orden técnico, jurídico o comercial de la dirección facultativa o autoridad competente. El mobiliario no está incluido. Las calidades, colores, equipamiento, aparatos sanitarios y muebles de cocina son una aproximación meramente representativa y el equipamiento de las viviendas será el indicado en la correspondiente memoria de calidades. Toda la información y entrega de documentación se llevará a cabo conforme a lo dispuesto en el Real Decreto 515 / 1989 y demás normas que pudieran complementarlo ya sean de carácter estatal o autonómico.

Comercializa




Avda. Cortes Valencianas 39 Bajo, L'Eliana (Valencia)
marco@primergrupo.com - www.primergrupolaeliana.es


 **960 918 960**
 **601 281 331**



Planta 3 - Vivienda 7

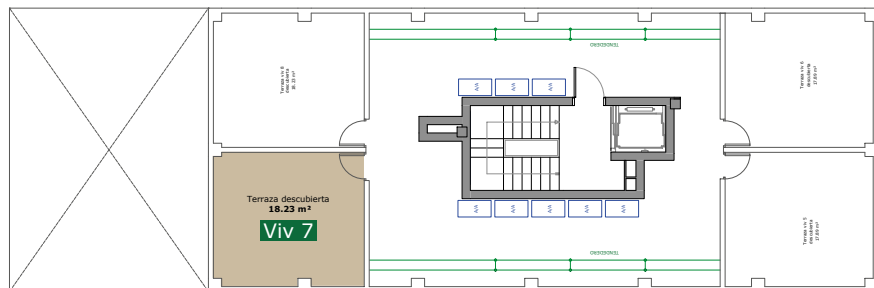

Superficie Construido con E.C.	102,18 m ²
Superficie Construido	90,30 m ²
Terraza cubierta delantera	5,68 m ²
Terraza cubierta trasera	7,07 m ²
Terraza solarium azotea	18,23 m ²

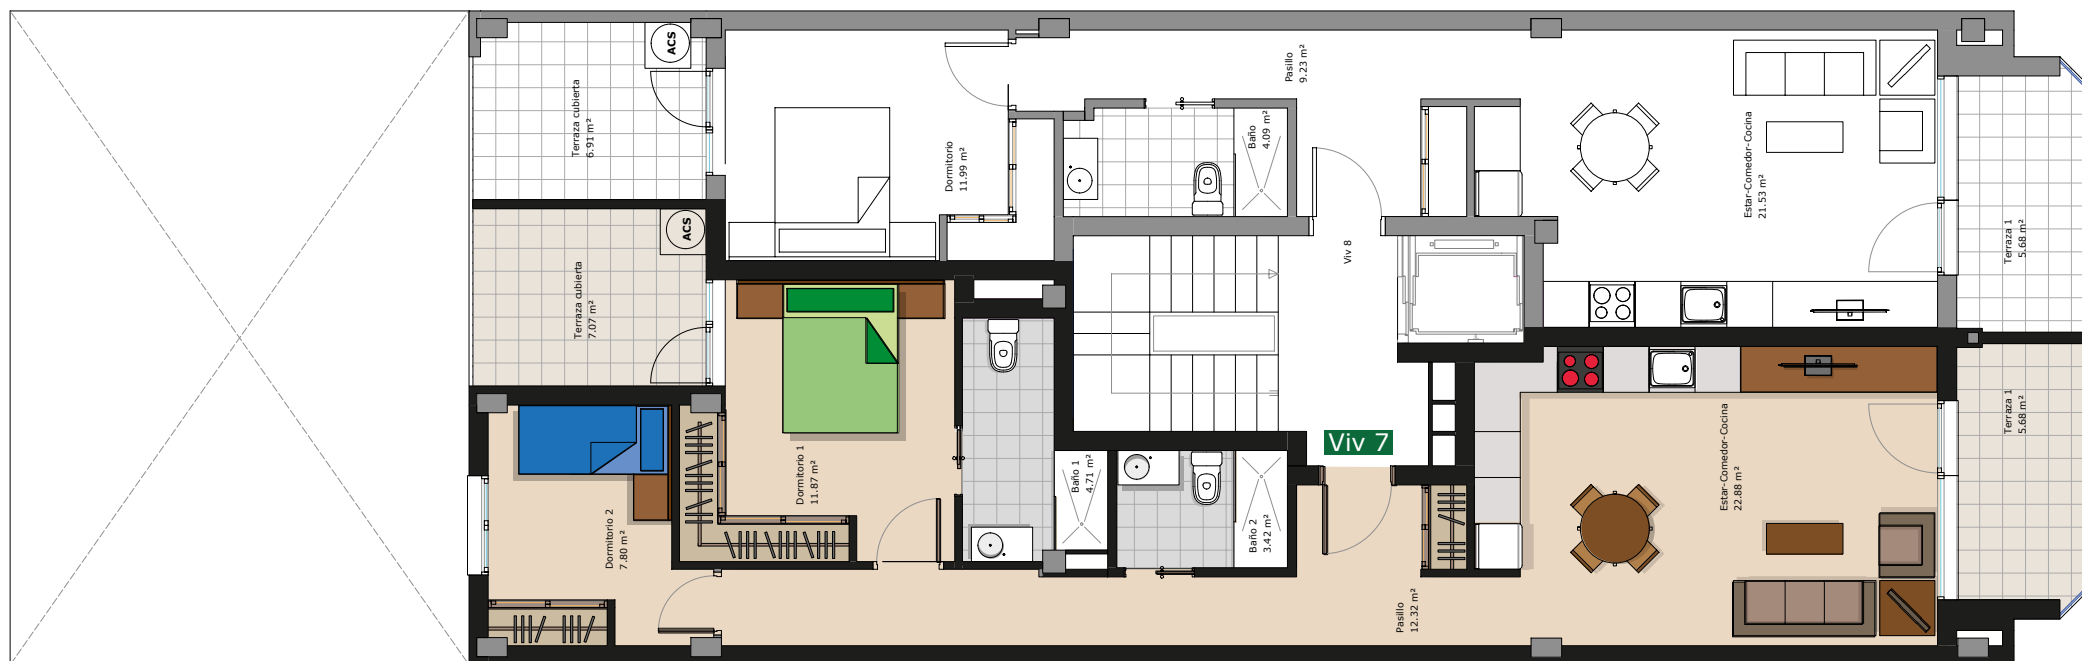

Documentación informativa sin carácter contractual y meramente ilustrativa sujeta a modificaciones necesarias por exigencias de orden técnico, jurídico o comercial de la dirección facultativa o autoridad competente. El mobiliario no está incluido. Las calidades, colores, equipamiento, aparatos sanitarios y muebles de cocina son una aproximación meramente representativa y el equipamiento de las viviendas será el indicado en la correspondiente memoria de calidades. Toda la información y entrega de documentación se llevará a cabo conforme a lo dispuesto en el Real Decreto 515 / 1989 y demás normas que pudieran complementarlo ya sean de carácter estatal o autonómico.

Comercializa




Avda. Cortes Valencianas 39 Bajo, L'Eliana (Valencia)
marco@primergrupo.com - www.primergrupolaeliana.es

960 918 960
601 281 331




Planta 3 - Vivienda 8

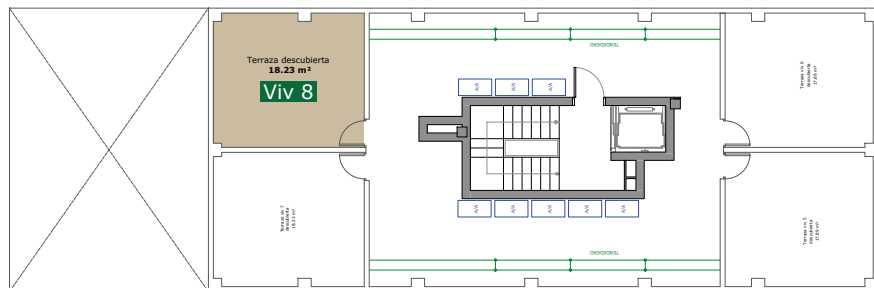

Superficie Construido con E.C.	80,43 m²
Superficie Construido	71,08 m²
Terraza cubierta delantera	5,68 m²
Terraza cubierta trasera	6,91 m²
Terraza solarium azotea	18,23 m²


Las Terrazas de SAB
SAN ANTONIO DE BENAGÉBER

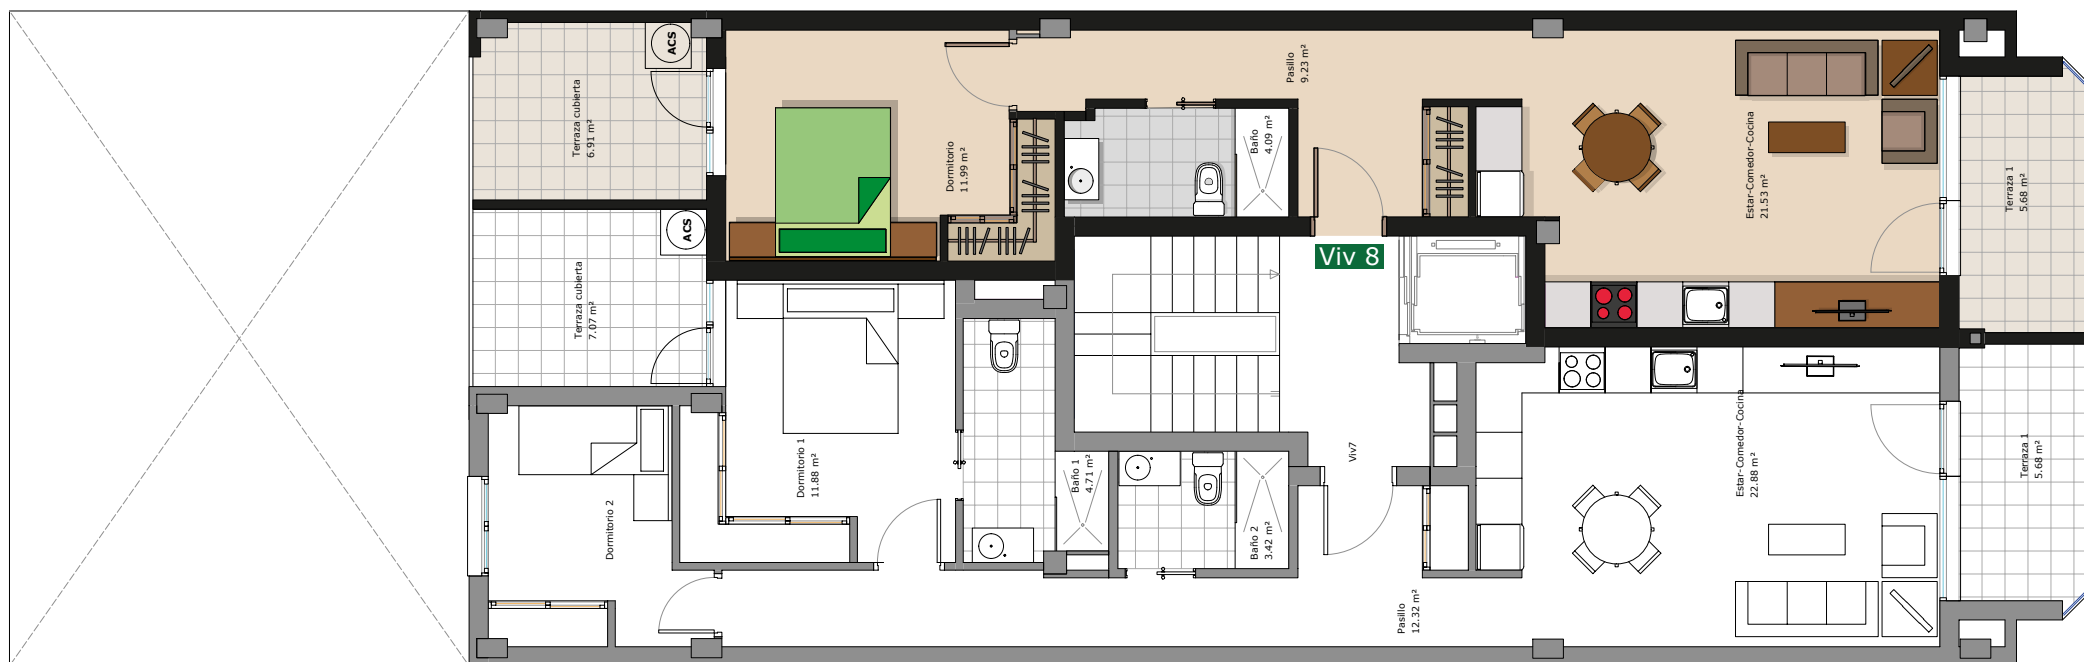

Documentación informativa sin carácter contractual y meramente ilustrativa sujeta a modificaciones necesarias por exigencias de orden técnico, jurídico o comercial de la dirección facultativa o autoridad competente. El mobiliario no está incluido. Las calidades, colores, equipamiento, aparatos sanitarios y muebles de cocina son una aproximación meramente representativa y el equipamiento de las viviendas será el indicado en la correspondiente memoria de calidades. Toda la información y entrega de documentación se llevará a cabo conforme a lo dispuesto en el Real Decreto 515 / 1989 y demás normas que pudieran complementarlo ya sean de carácter estatal o autonómico.

Comercializa



Avda. Cortes Valencianas 39 Bajo, L'Eliana (Valencia)
marco@primergrupo.com - www.primergrupolaeliana.es

 **960 918 960**
 **601 281 331**